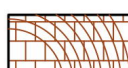

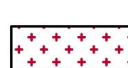

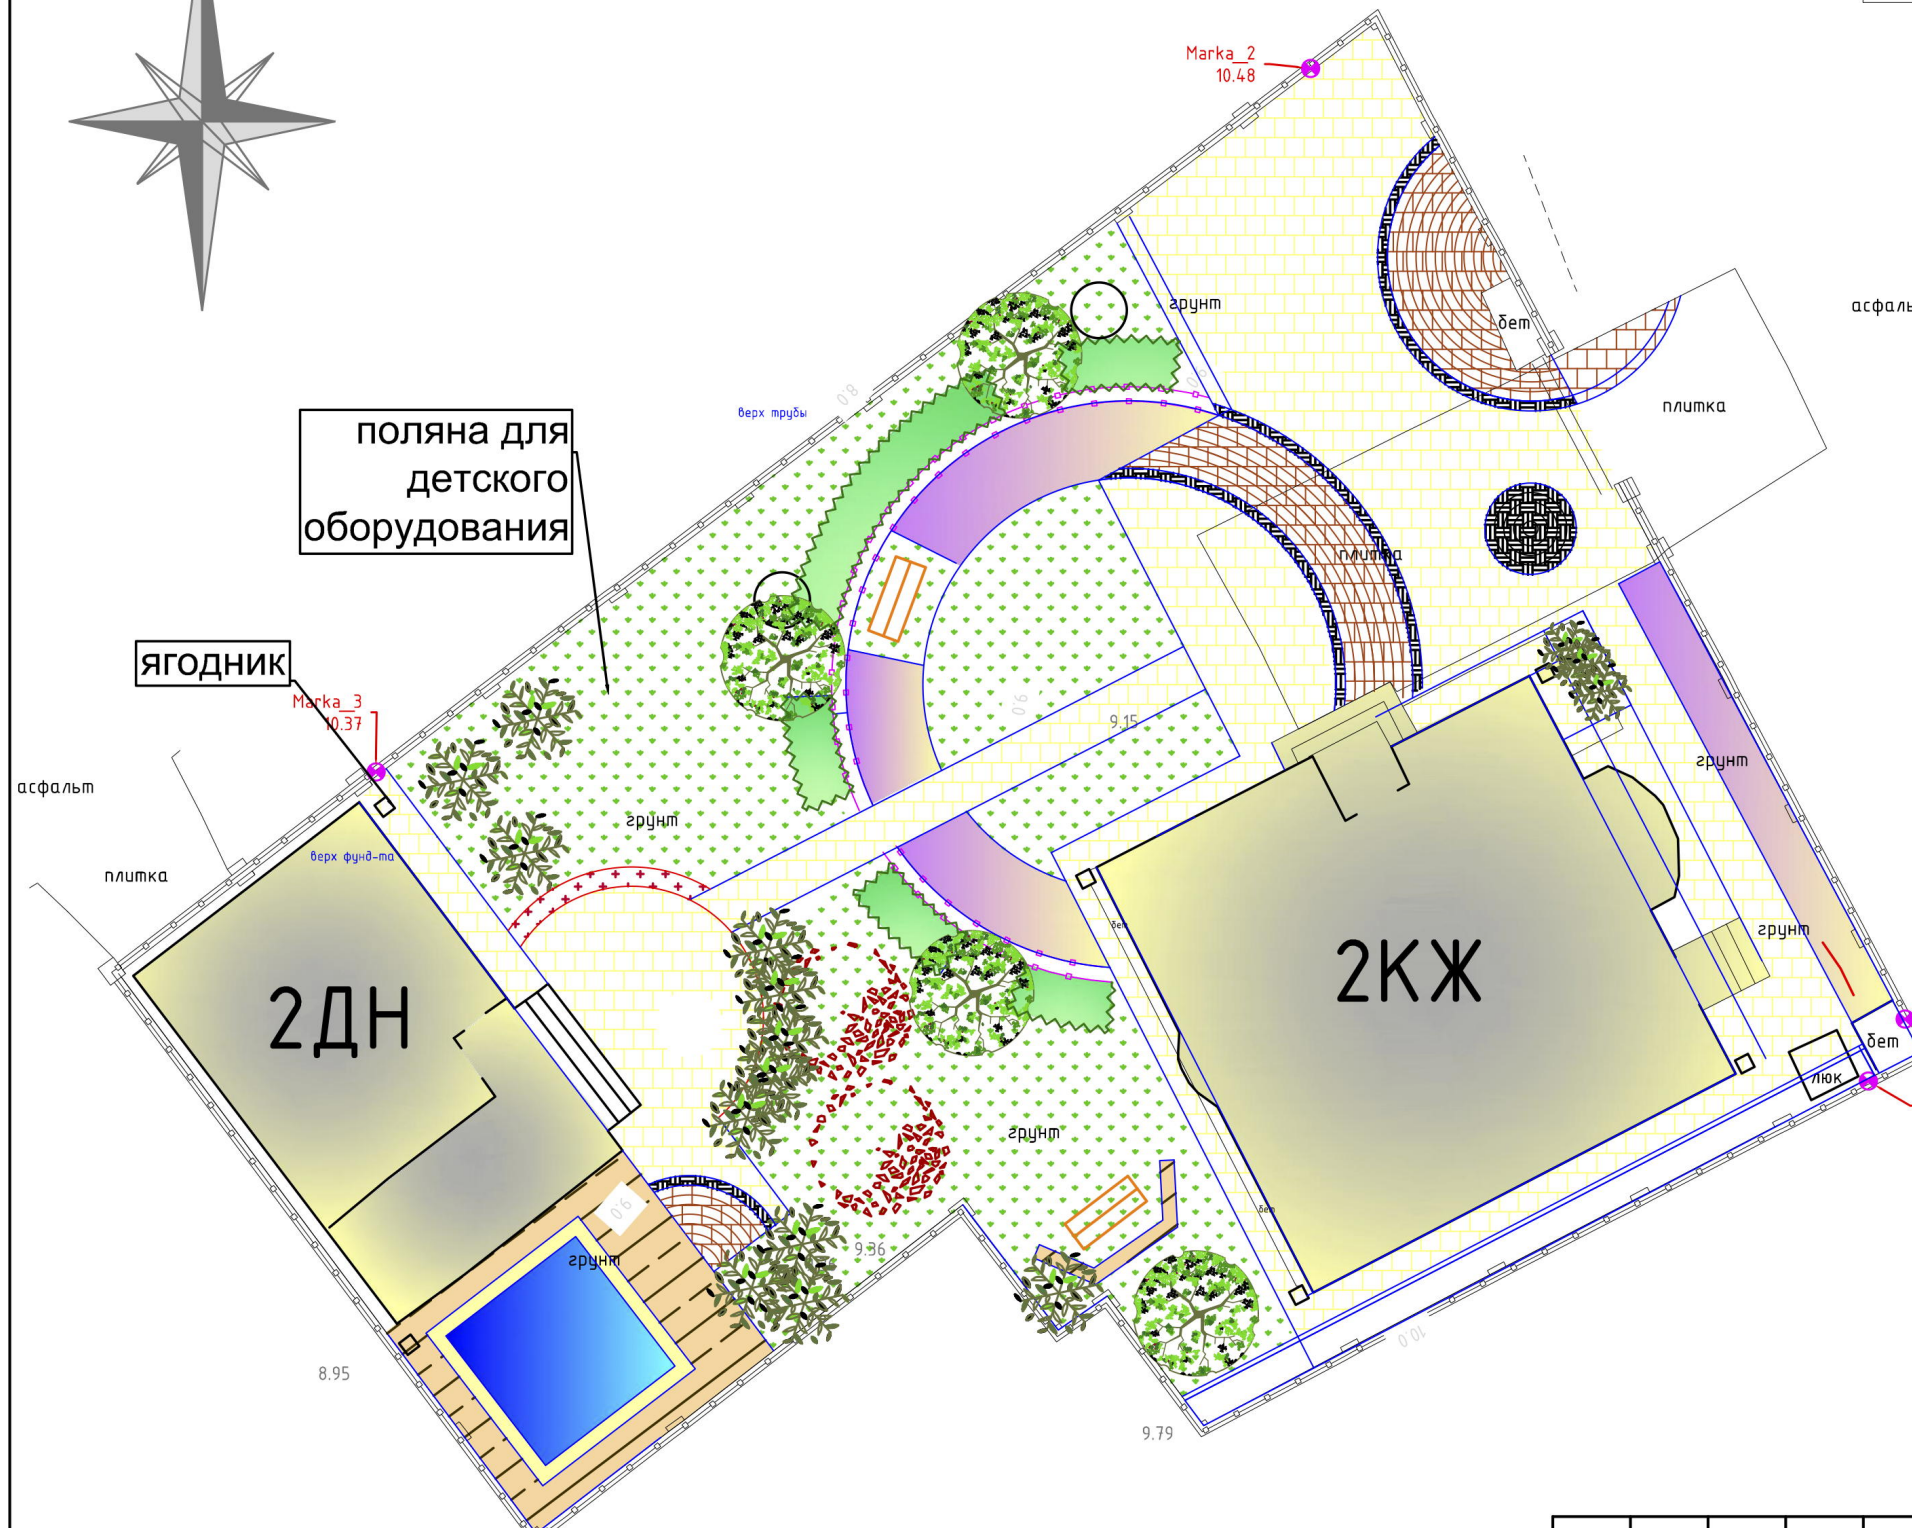


20м
масштаб

Условные обозначения:

-  мощение бетонной плиткой (желтый цвет, прямая кладка)
-  мощение бетонной плиткой (коричневый цвет, радиальная кладка)
-  цветник
-  мощение брусчаткой (радиальная кладка)
-  деревянный настил
-  газон
-  земляника
-  проектируемое лиственное дерево
-  проектируемый лиственный кустарник
-  существующее лиственное дерево
-  проектируемая живая изгородь



S участка = 615 кв м

Изм.	Колуч.	Лист	Ндок.	Погр.	Дата				
ландш. диз.	Элькина С.Ш.					Благоустройство территории.	Стадия	Лист	Листов
	Кондратенко Е.Г.						ЭП		
						Эскизное предложение	М 1:200		