








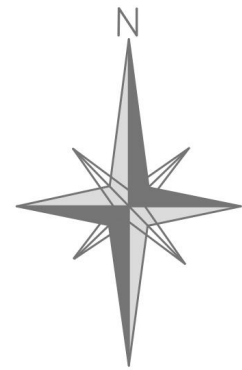

С участка в новых границах = 1199 кв м

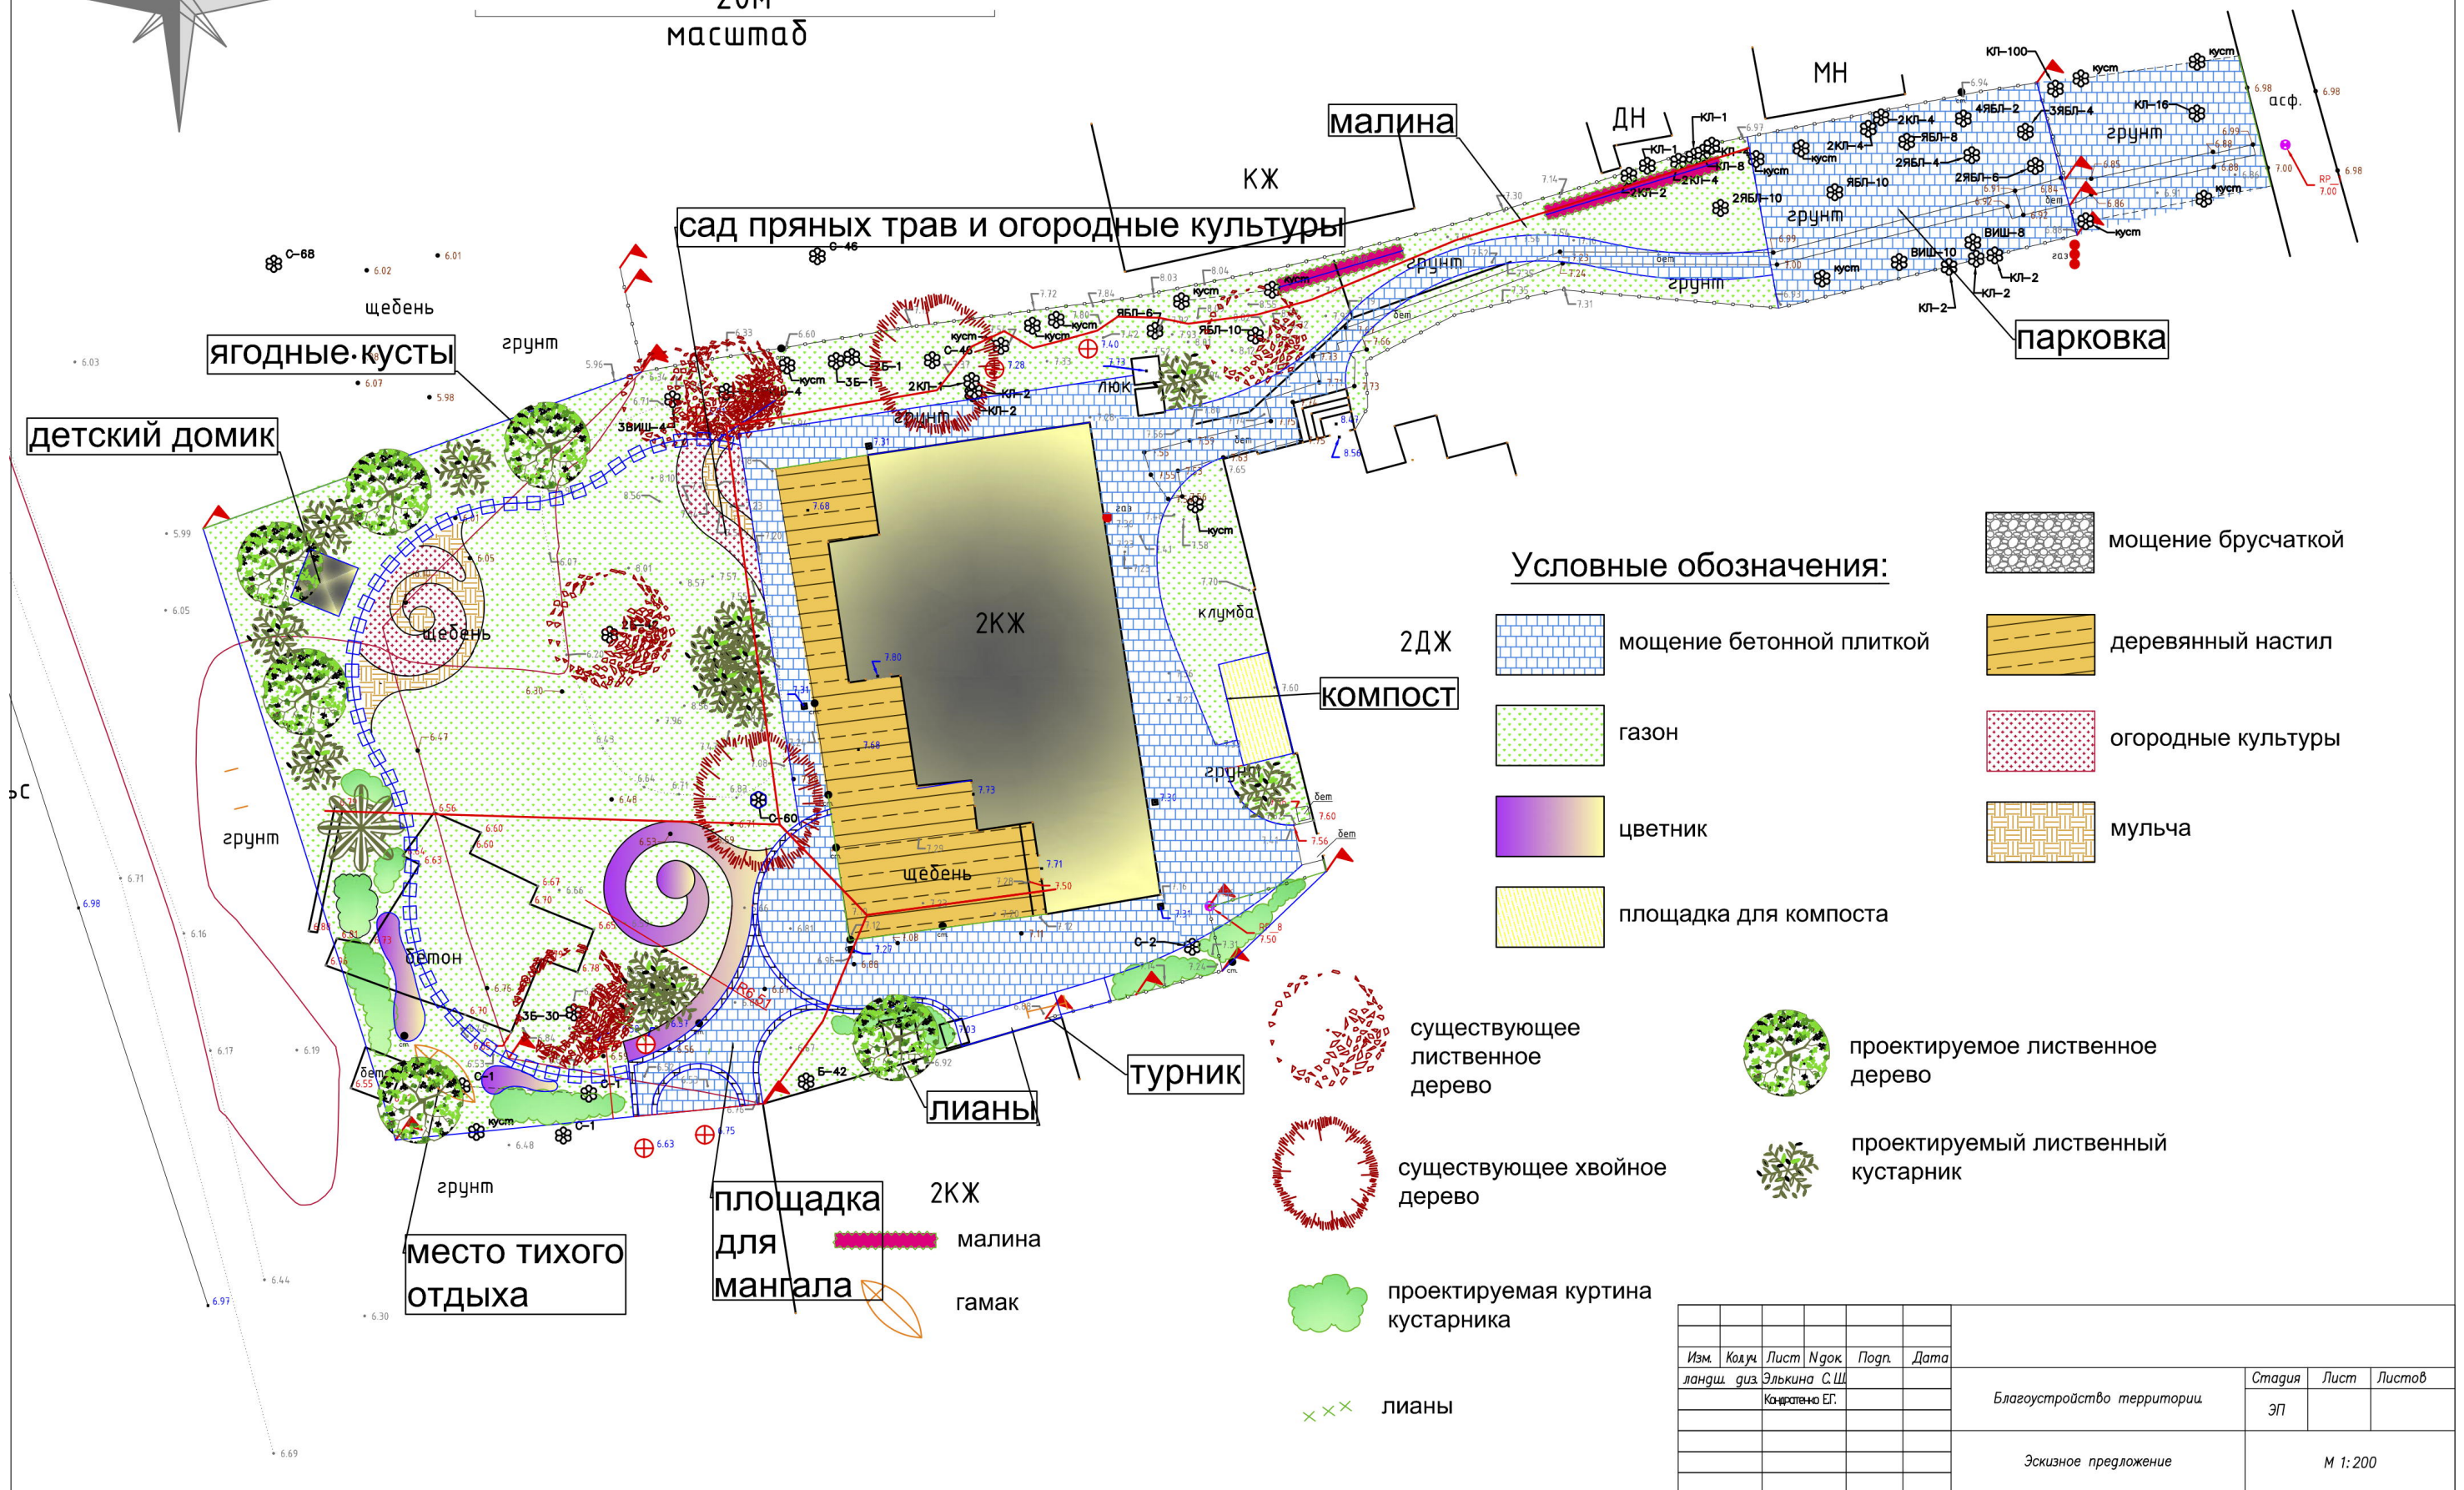

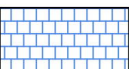
20м
масштаб



Условные обозначения:

-  мощение брусчаткой
-  мощение бетонной плиткой
-  газон
-  цветник
-  площадка для компоста
-  деревянный настил
-  огородные культуры
-  мульча

-  существующее лиственное дерево
-  проектируемое лиственное дерево
-  существующее хвойное дерево
-  проектируемое хвойное дерево
-  проектируемая куртина кустарника
-  лианы
-  проектируемое лиственное дерево
-  проектируемый лиственный кустарник

Изм.	Колуч	Лист	Ндок	Подп.	Дата	Благоустройство территории		
	ландш. диз.	Элькина С.Ш.				ЭП		
		Кандратова Е.Г.				Эскизное предложение		
						М 1:200		