











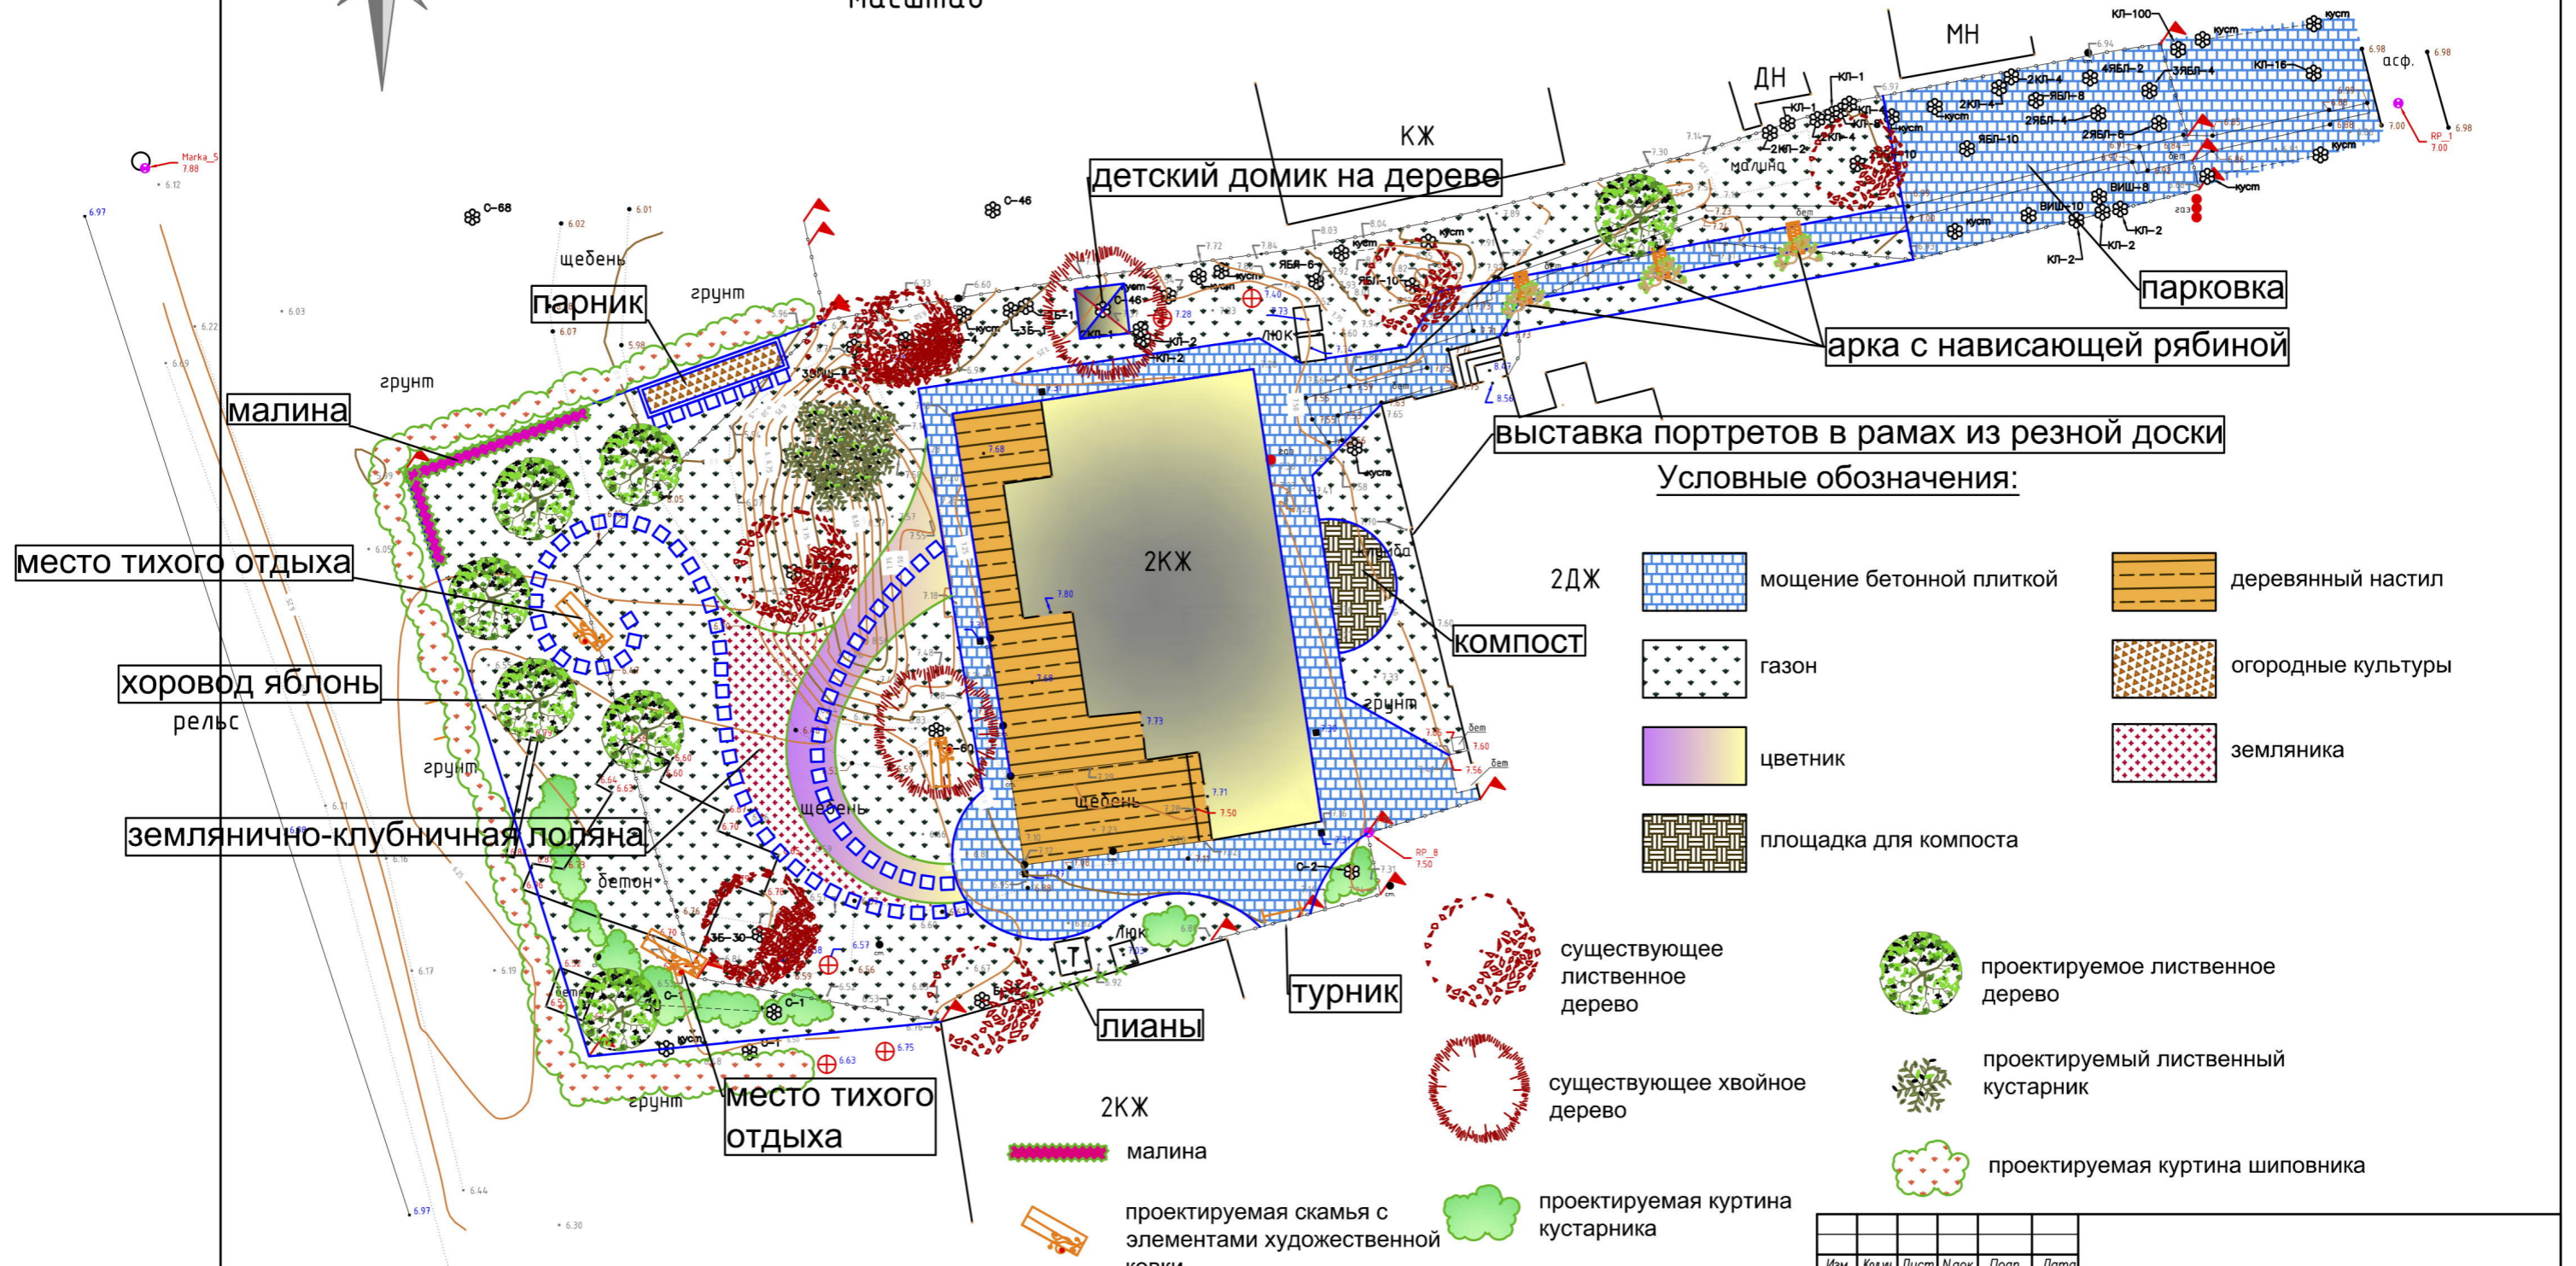


20м  
масштаб



Условные обозначения:

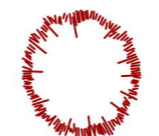-  мощение бетонной плиткой
-  деревянный настил
-  газон
-  огородные культуры
-  цветник
-  земляника
-  площадка для компоста

-  существующее лиственное дерево
-  проектируемое лиственное дерево
-  существующее хвойное дерево
-  проектируемый лиственный кустарник
-  проектируемая куртина кустарника
-  проектируемая куртина шиповника

S участка в новых границах = 1199 кв м

Изм.	Колуч.	Лист	№ док.	Подп.	Дата	Стадия			
						ландш. диз.	ЭП	Лист	Листов
						Элькина С.Ш.			
						Казаряно Е.Г.			
						Благоустройство территории			
						Эскизное предложение		М 1:200	